Kadastrale kaart van Reeweg Oost 166, 3312CV Dordrecht

Referentie: 6b094f392500b00e8ad5e0d4

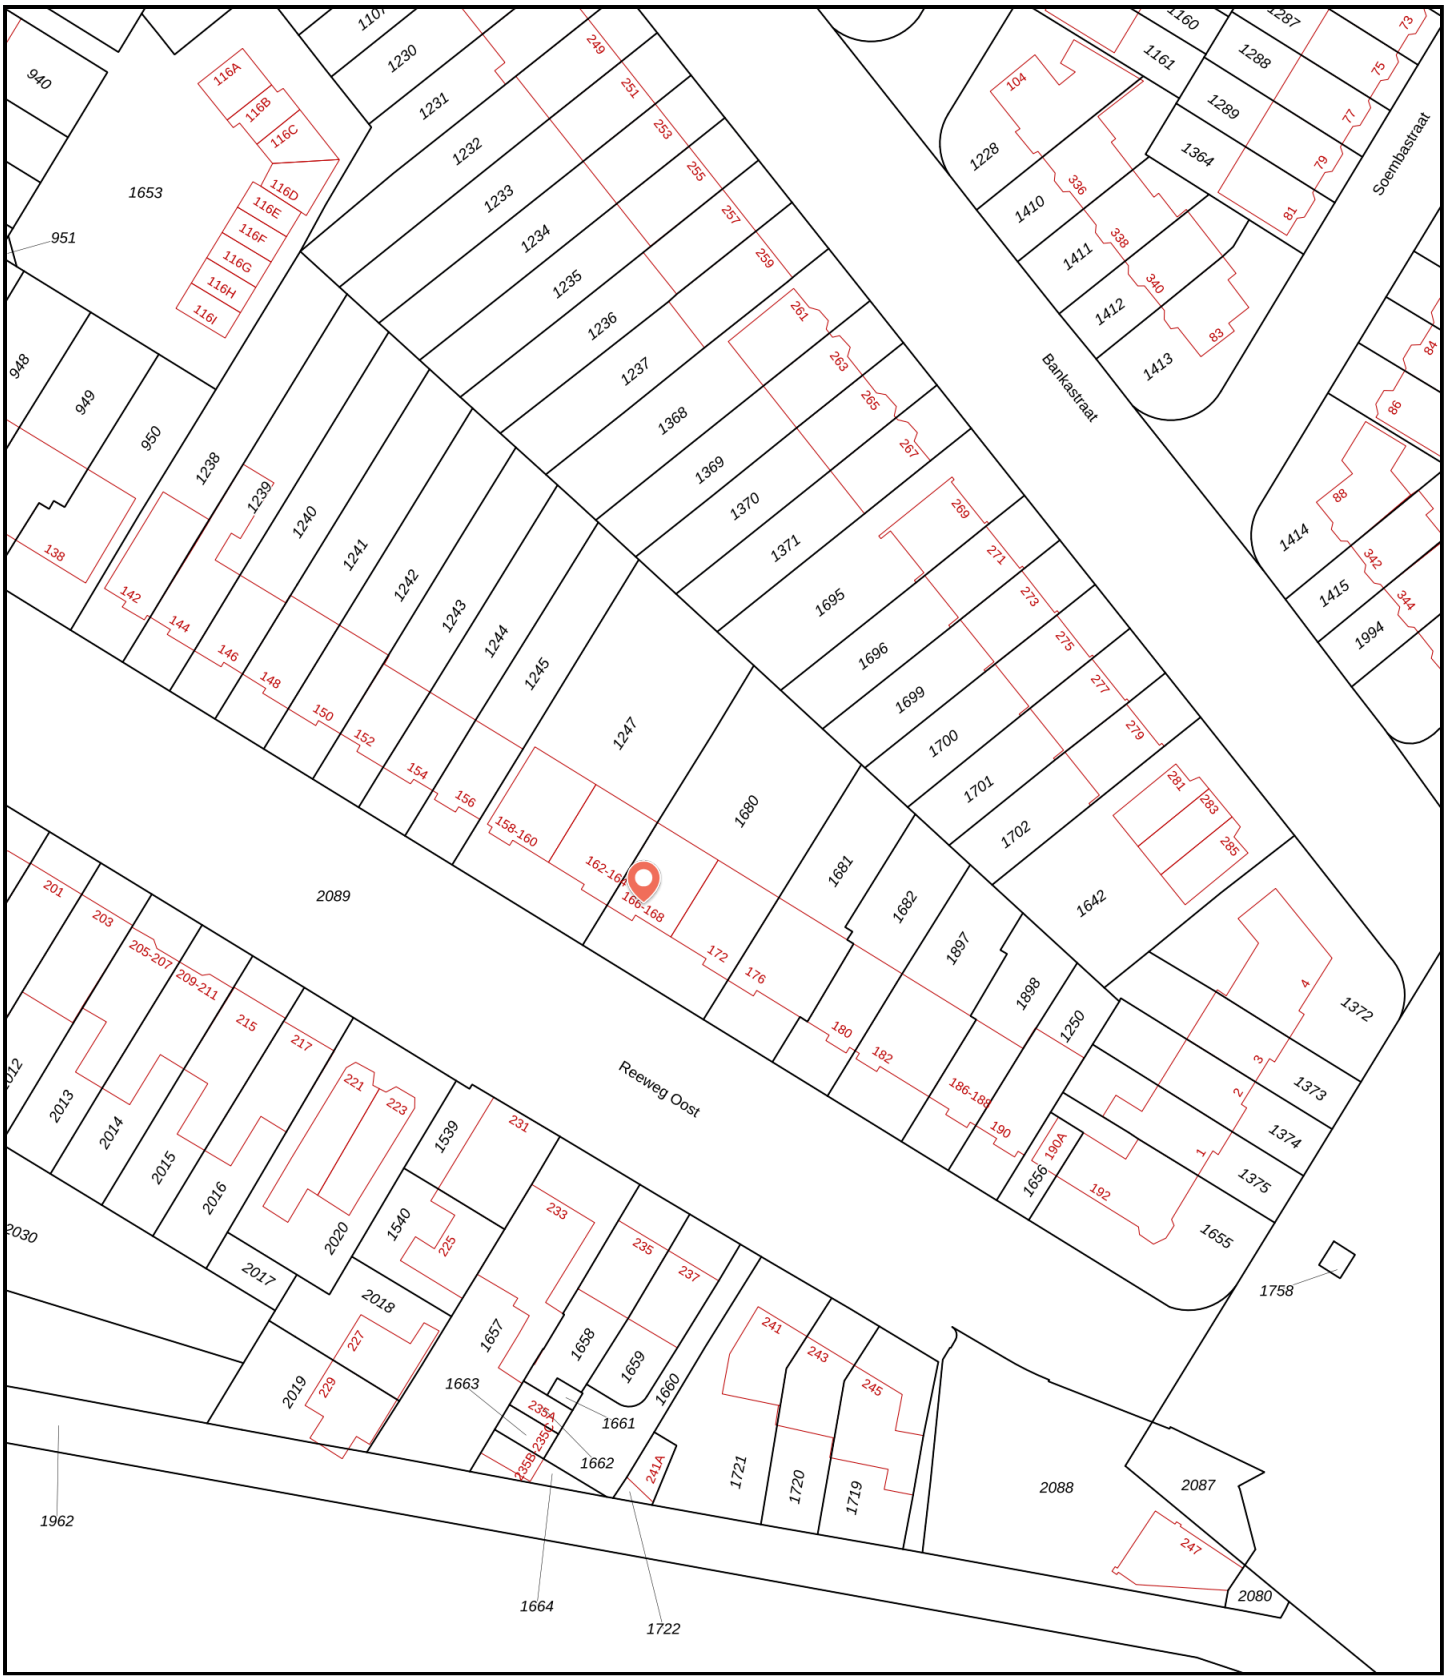

0 25 m 50 m

1680	Perceelnummer	Kadstrale gemeente:	Dordrecht
166	Huisnummer	Gemeentecode:	DDT00
	Vastgestelde kadastrale grens	Sectie:	B
	Voorlopige kadastrale grens	Perceelnummer:	1680
	Administratieve kadastrale grens	Perceelgrootte (m2):	516
	Bebouwing		

Deze kaart is noordgericht. Aan deze kaart kunnen geen betrouwbare maten worden ontleend. Adresgegevens zijn niet afkomstig van het Kadaster maar automatisch gekoppeld. Kadastrale gegevens worden door het Kadaster beschikbaar gesteld onder de "Geo Gedeeld licentie". De dienst voor het Kadaster en de openbare registers behoudt zich de intellectuele eigendomsrechten voor, waaronder het auteursrecht en het databankenrecht. **Dit document is gegenereerd op 27-11-2026 om 10:37.**